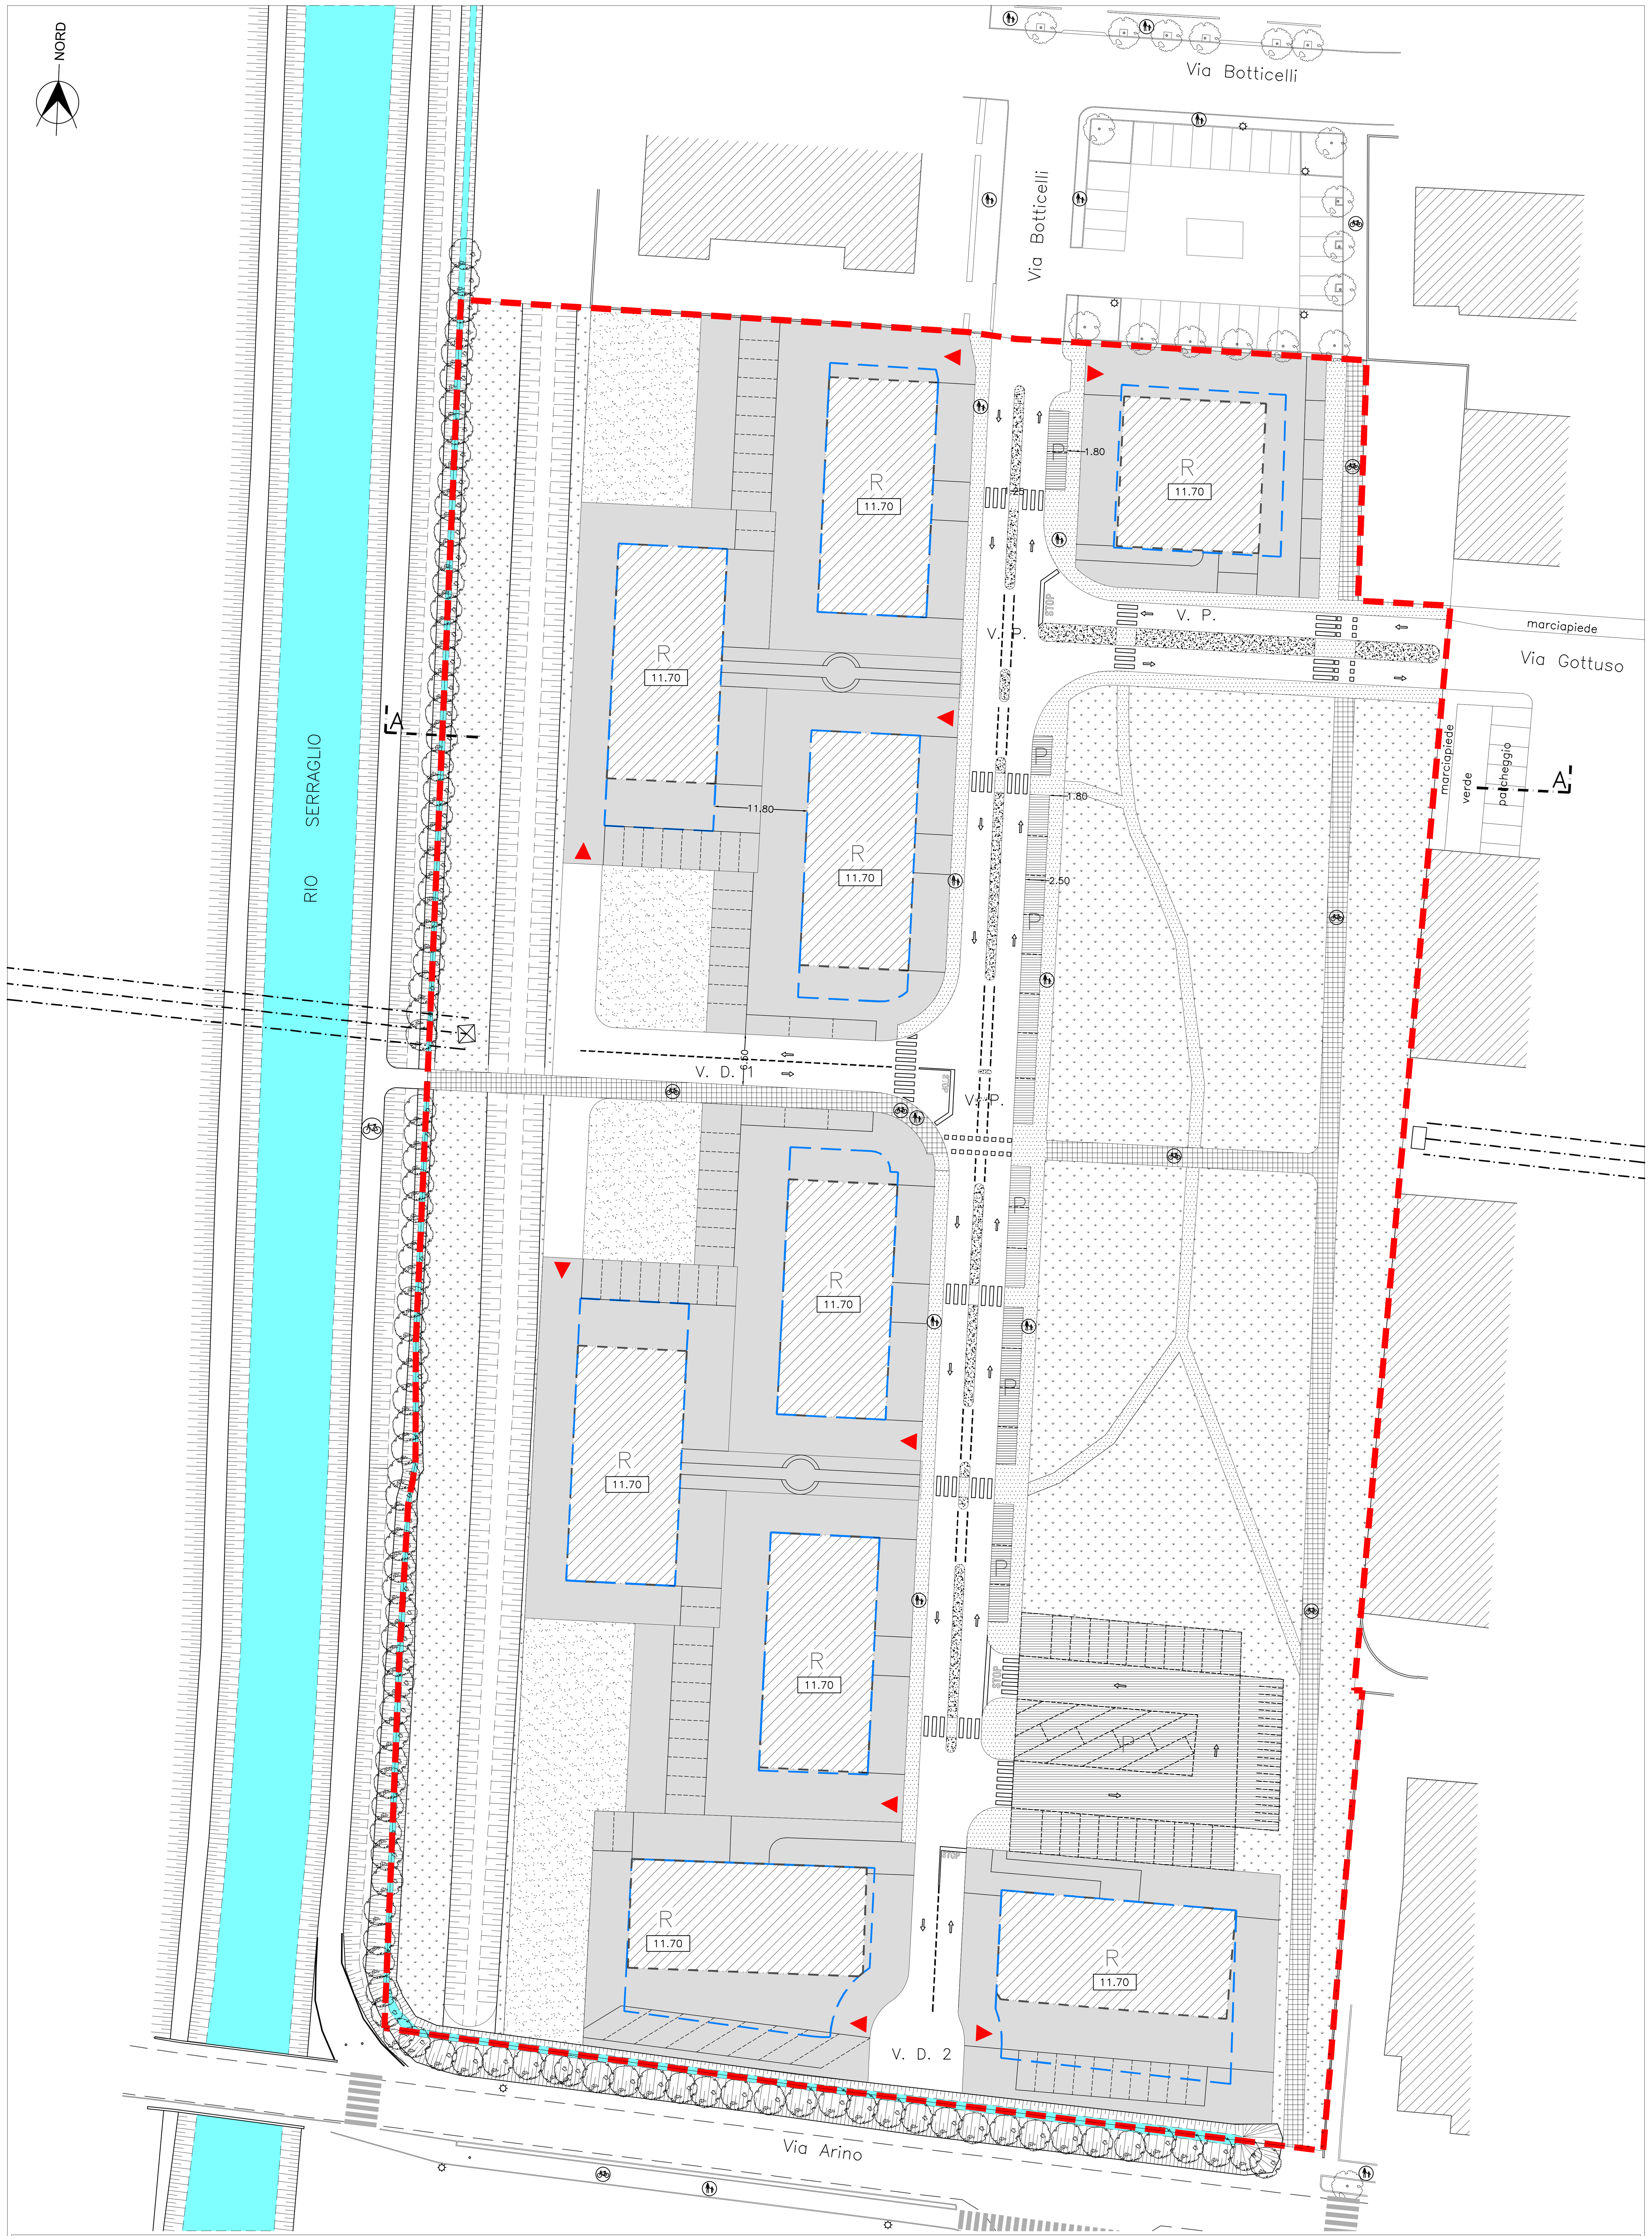

PLANIMETRIA DI PROGETTO – ZONIZZAZIONE

Scala 1:500

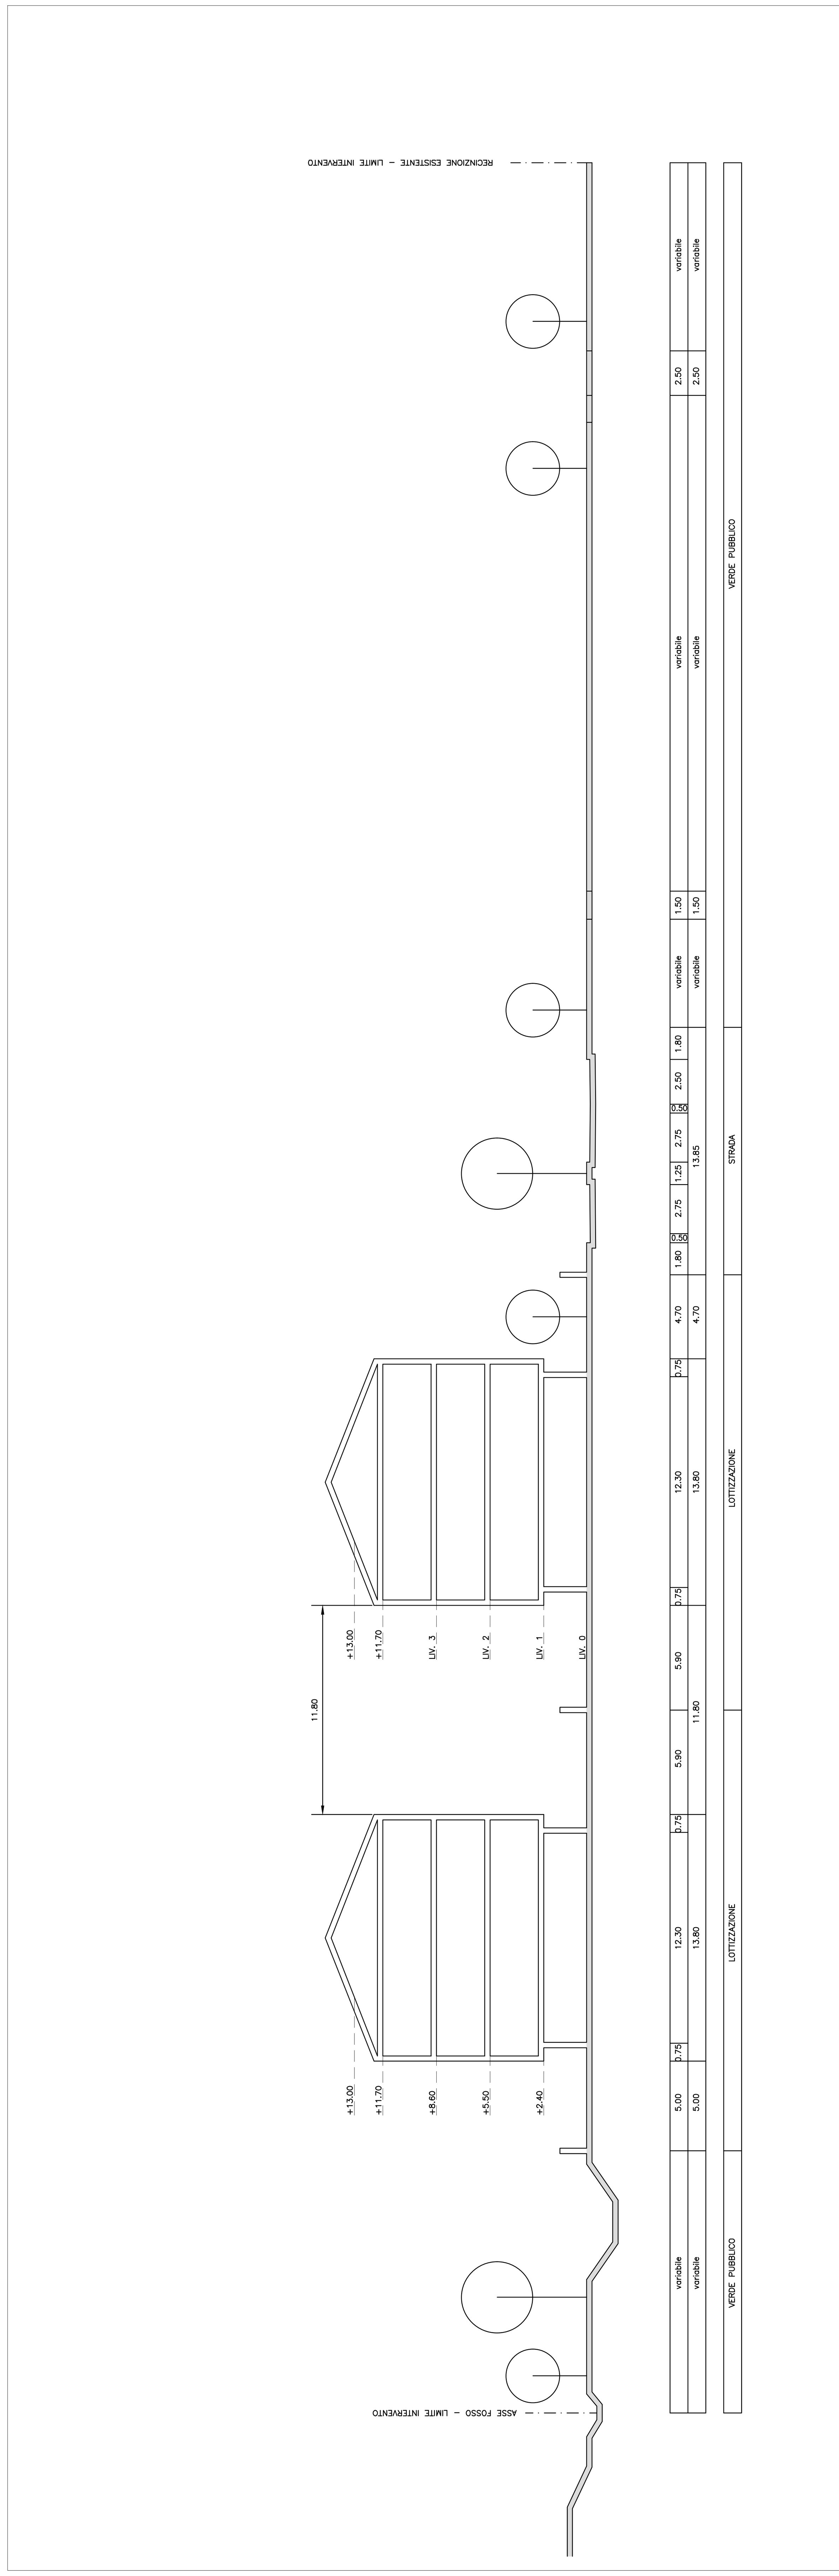

SEZIONE A–A DI PROGETTO

Scala 1:100